


Schéma Directeur Big 2 - Rue Principale

Legende

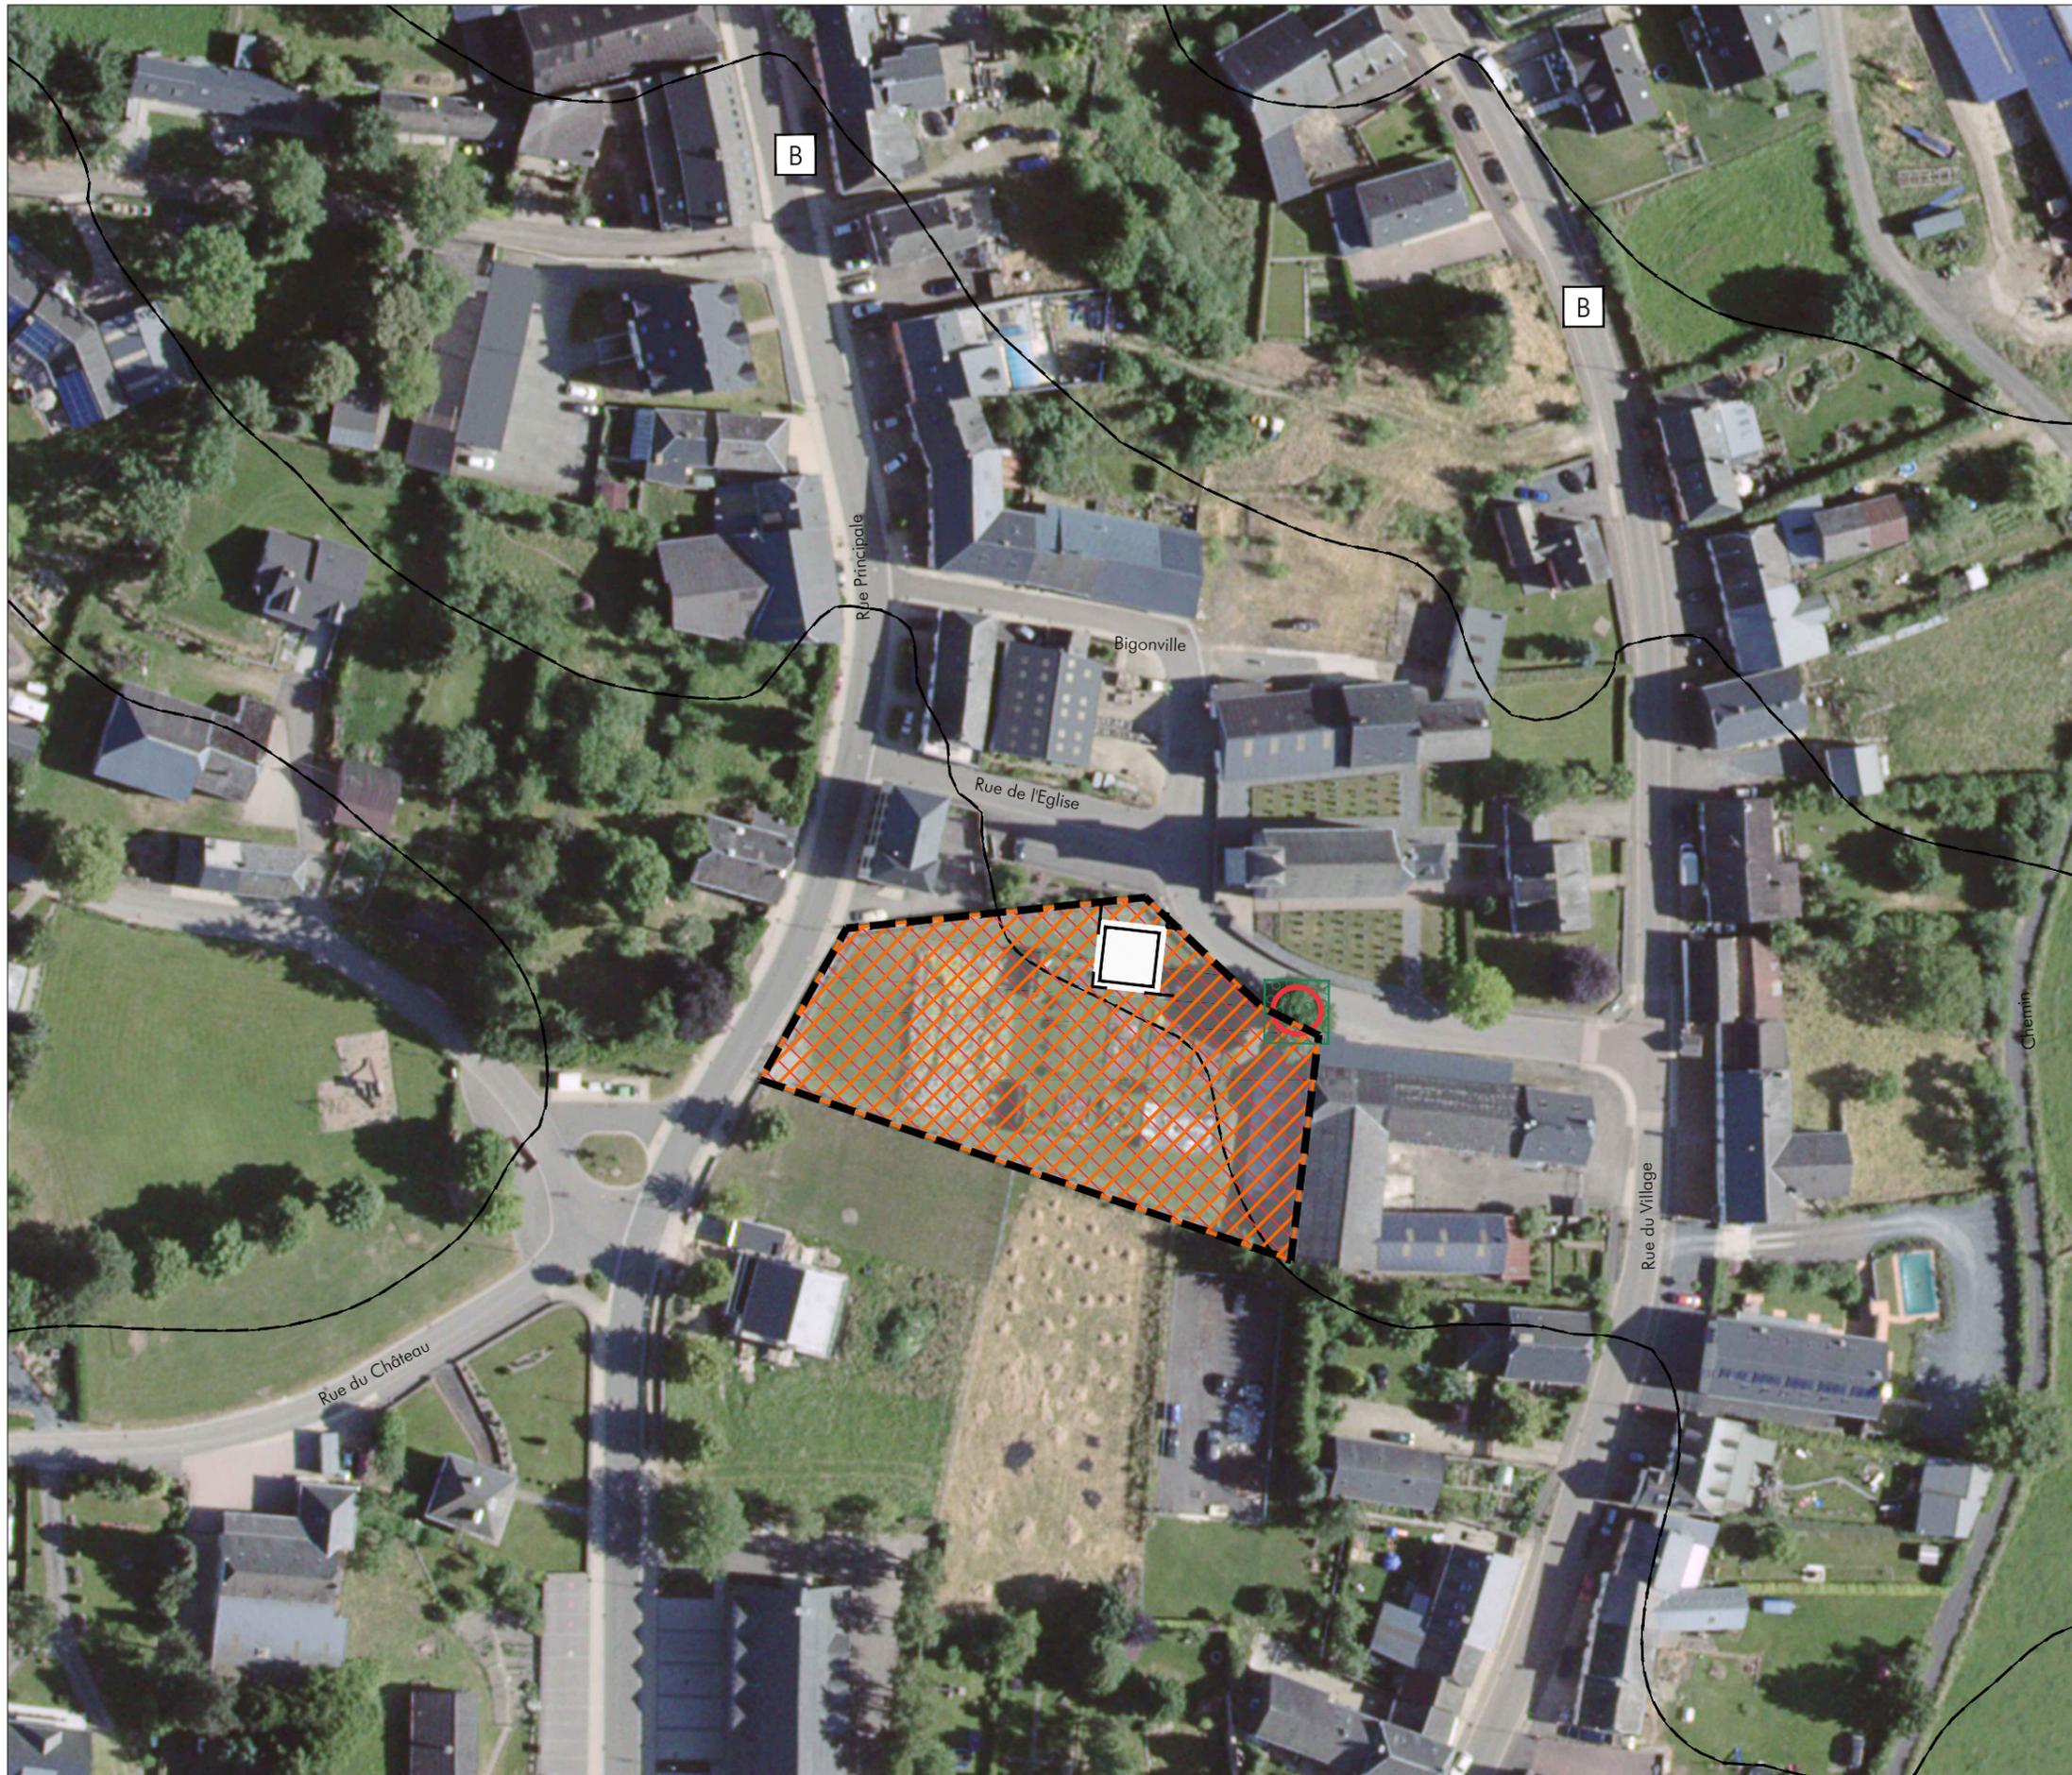

- délimitation du schéma directeur
- courbes de niveaux du terrain existant
- Concept de développement urbain
 - Programmation urbaine / Répartition sommaire des densités
 - | | | | |
|--|--|--|--|
| | | | logement |
| | | | commerce / services |
| | | | artisanat / industrie |
| | | | équipements publics / loisir / sport |
| | | | faible moyenne forte densité |
 - Espace public
 - espace minéral cerné / ouvert
 - espace vert cerné / ouvert
 - Centralité
 - Élément identitaire à préserver
 - Mesures d'intégration spécifiques
 - Séquences visuelles
 - axe visuel
 - seuil / entrée de quartier, de ville, de village
- Concept de mobilité et concept d'infrastructures techniques
 - Connexions
 - réseau routier (interquartier, intraquartier, de desserte locale)
 - mobilité douce (interquartier, intraquartier)
 - zone résidentielle / zone de rencontre
 - chemin de fer
 - P P_{privé} Parking public / privé
 - Transport en commun (arrêt d'autobus / gare et arrêt ferroviaire)
 - Infrastructures techniques
 - axe principal pour l'écoulement et la rétention des eaux pluviales
 - axe principal du canal pour eaux usées
- Concept de mise en valeur des paysages et des espaces verts intra-urbains
 - coulée verte
 - biotopes à préserver (sauf aménagement d'accès)

Charakteristika des Plangebietes
 Lokalisierung: Im Zentrum von Bigonville
 Größe: ca. 0,30 ha

ADM. COMMUNALE DE RAMBROUCH
 ETUDE PREPARATOIRE DU PAG
 Localité de Bigonville (Big)
 Schéma Directeur Big 2 - Rue Principale
 ECH.: 1 / 1.000
 fond de plan: orthophoto (2013)
 0618_Big2