

FOND DE PLAN
Composé sur la base du PCN 2016, de la BD-LTC v. 3.0 2007, de la BD-LCH 2013 et 2018

— Limite communale
— Limite paroissiale
— Bâtiment existant : PCN (v.2016) / BD-LTC v. 3.0 (v.2007)
— Bâtiment supplémentaire à titre indicatif : Bâtiment supprimé ou pas de bâtiment
— Bâtiment de verre en 2018 (v.2018)
— Route
— Réseau : Réseau souterrain ou temporaire
— Surface hydro-terrestre permanente : Zone humide
— Courbes de niveau : Équidistance 5m / 25m

PROJET D'AMÉNAGEMENT GÉNÉRAL (extra)

— Périmètre d'aménagement

ZONES DESTINÉES À RESTER LIBRES

— ZGZ : Zones agricoles
— ZGZ : Zones forestières *

ZONES SUPERPOSÉES


— Zone de risques naturels prévisibles
— Zone de risques d'inondation mineurs


ZONES OU ESPACES DÉFINIS EN EXECUTION DE DISPOSITIONS SPÉCIFIQUES RELATIVES

— à l'aménagement du territoire *
— à la protection de la nature et des ressources naturelles
— zones Natura 2000
— zones protégées d'intérêt national ou régional
— à la protection des sites et monuments nationaux
— à la gestion de l'eau - zone II **
— à la gestion de l'eau - zones inondables (TIMS)
— HQ 10
— HQ 100
— HQ extrême

INDICATIONS SUPPLÉMENTAIRES (à titre indicatif)

— Lignes électriques
— 0 moyenne tension (20 kV) Source : IRELEC 2007

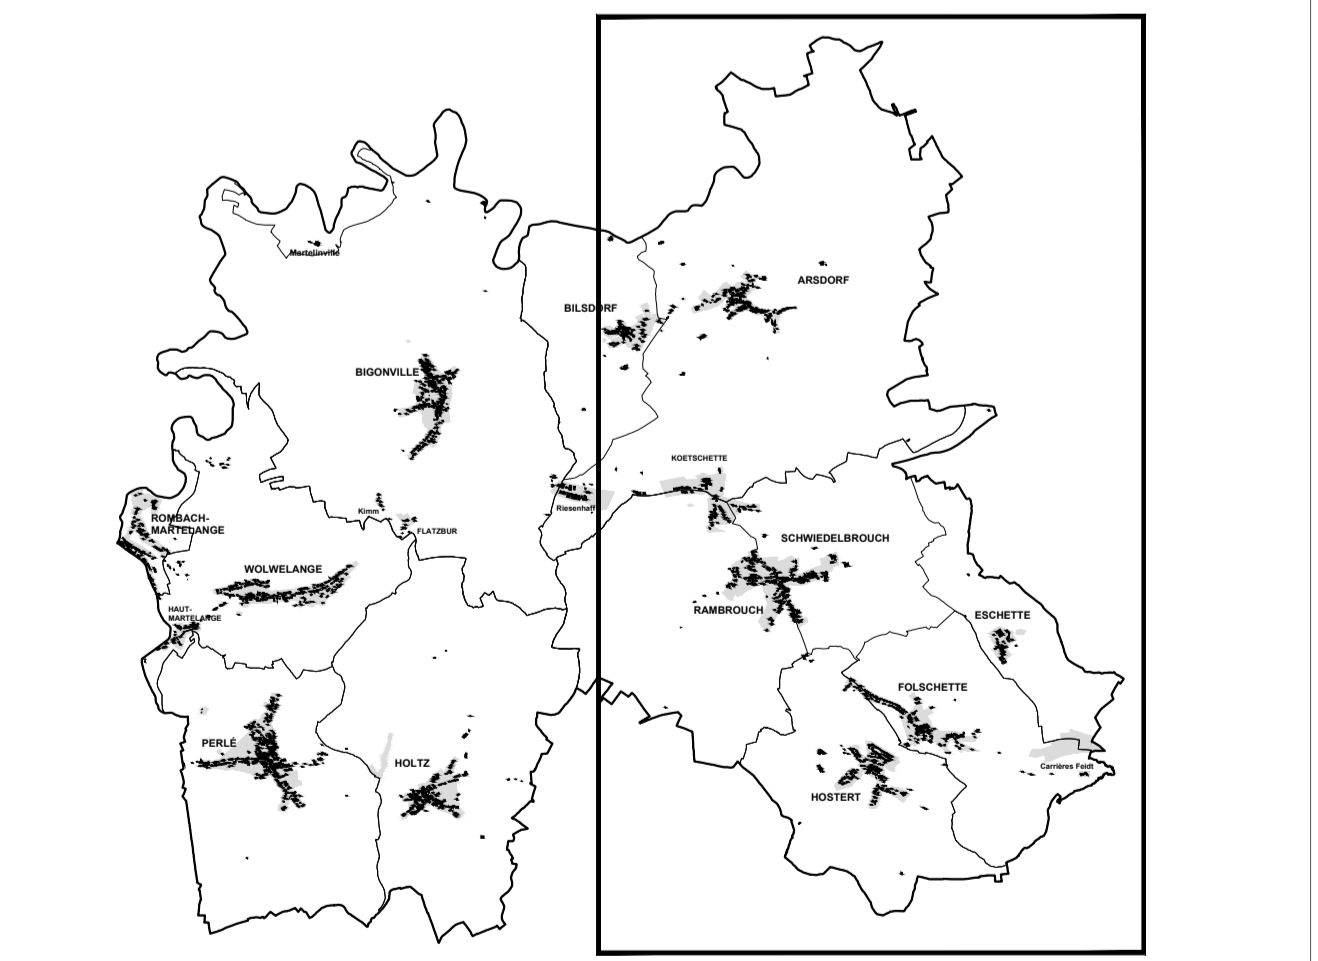

Ref. n°: 79C/012/2017				
Séance du Conseil Communal				29.06.2017
Arrêt de la Commission d'Aménagement				26.10.2017
Arrêt de la Commission d'Aménagement				30.10.2017
Vote du Conseil Communal				31.01.2019
Approbation du Ministre de l'Intérieur				19.07.2019
Approbation du Ministre de l'Environnement, du Climat et du Développement durable				02.04.2019 18.10.2019
PCN 2016 - ORIGINE CADASTRE; DROITS RÉSERVÉS À L'ÉTAT DU GRAND-DUCHÉ DE LUXEMBOURG				
BD-LTC v. 3.0 2007 - ORIGINE CADASTRE; DROITS RÉSERVÉS À L'ÉTAT DU GRAND-DUCHÉ DE LUXEMBOURG				
CDS 2007 - MINISTÈRE DE L'ENVIRONNEMENT; DROITS RÉSERVÉS À L'ÉTAT DU GRAND-DUCHÉ DE LUXEMBOURG				
 Concept Conseil Communication en urbanisme, aménagement du territoire et environnement				
CDS v. 6.1 3, rue de l'Église L-1324 Luxembourg Tél.: (+352) 26 48 41 29 Fax: (+352) 26 48 41 37 Mail: info@rambrouch.lu				
Maître d'ouvrage: Administration communale de Rambrouch				
Projet: Plan d'aménagement général				
Détail: PAG - Plan d'ensemble - Partie Est				
Modifications	de	Date	Indice	
Plan après avis et réclamations	C. Rabe	23.01.2019	A	
Modification suite aux réclamations Ministère de l'Intérieur	C. Rabe	24.10.2019	B	
Échelle: 1 / 10 000	Plan n°:	0618_pag-pe_E		
Index: B	Date:	22.05.2017		
Élaboré: C. Rabe	Contrôlé: C. Rabe	Validé: U. Truffier		