
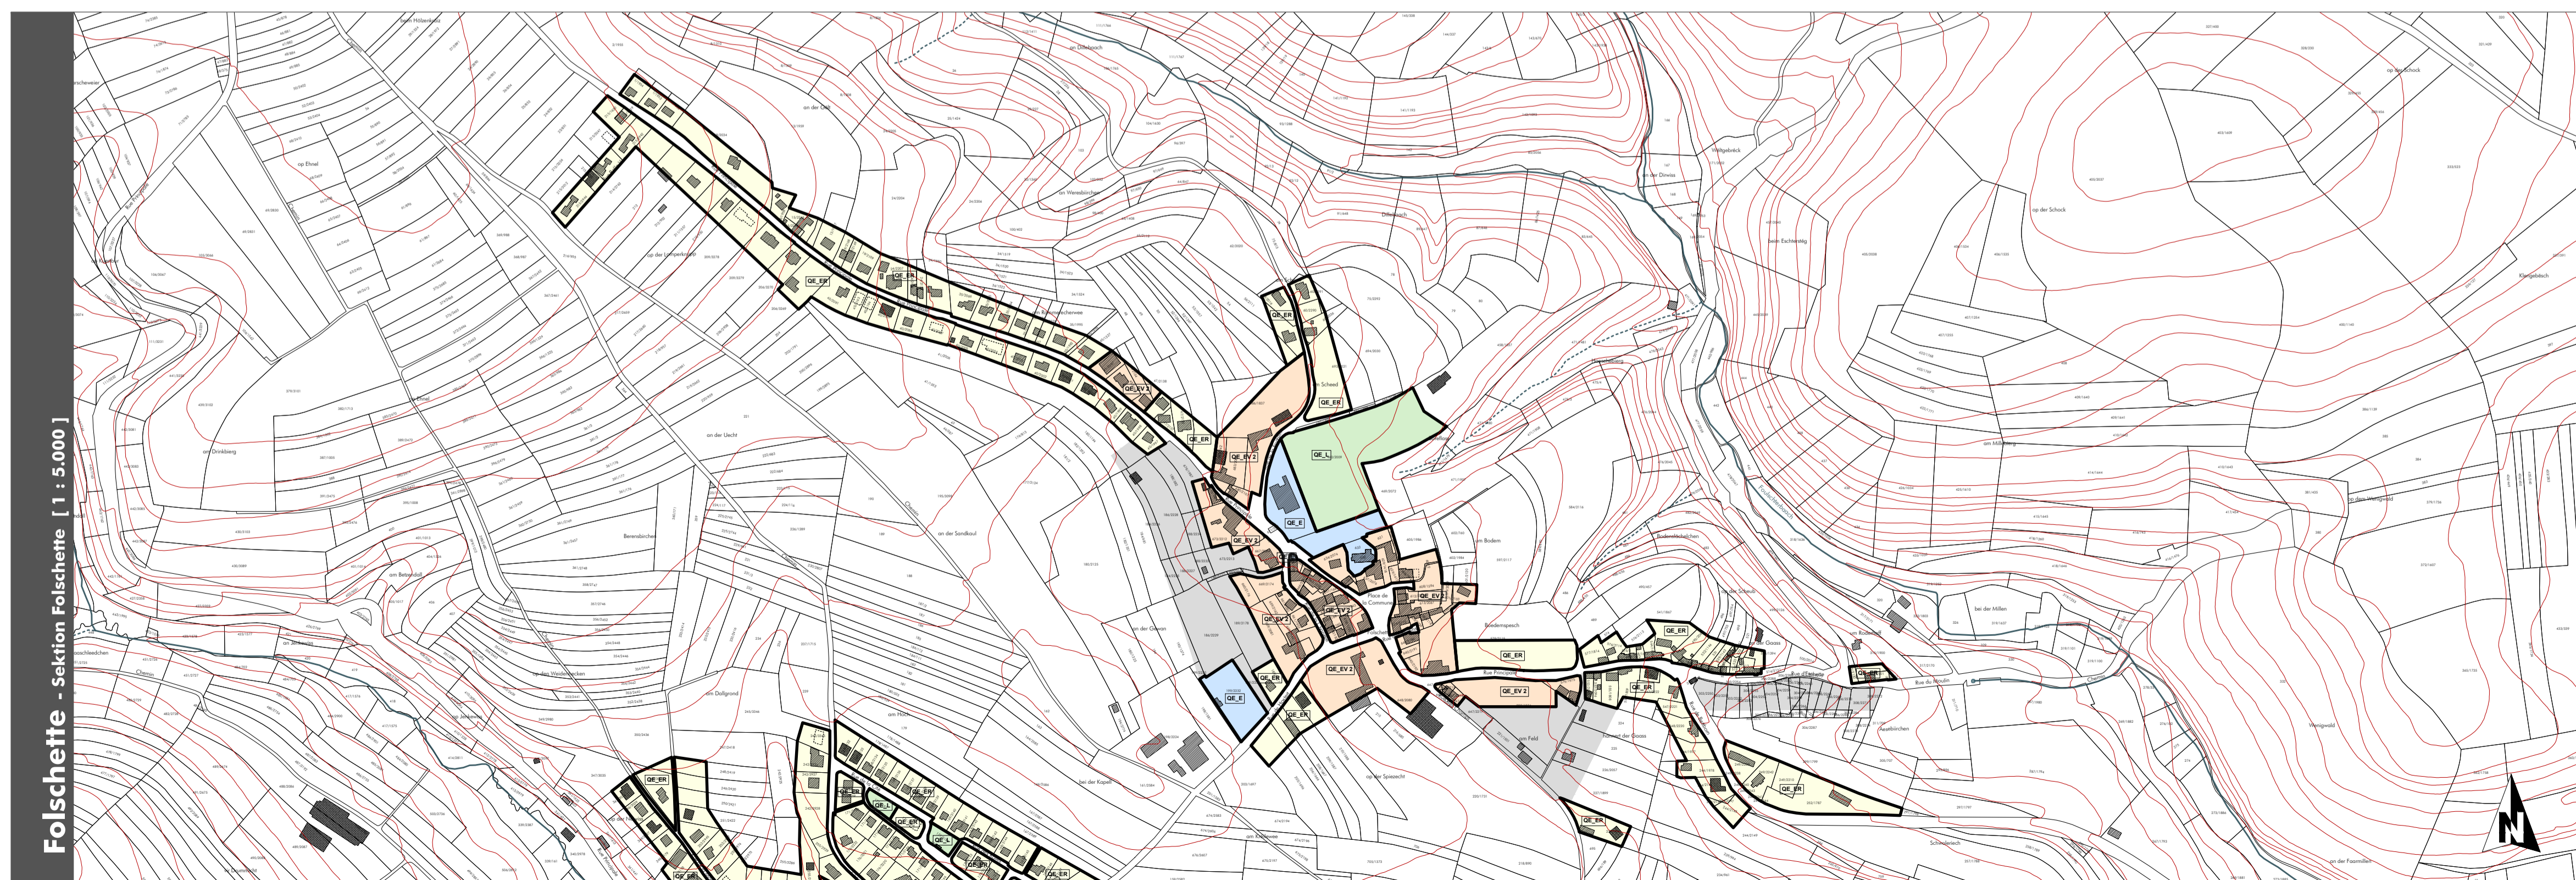
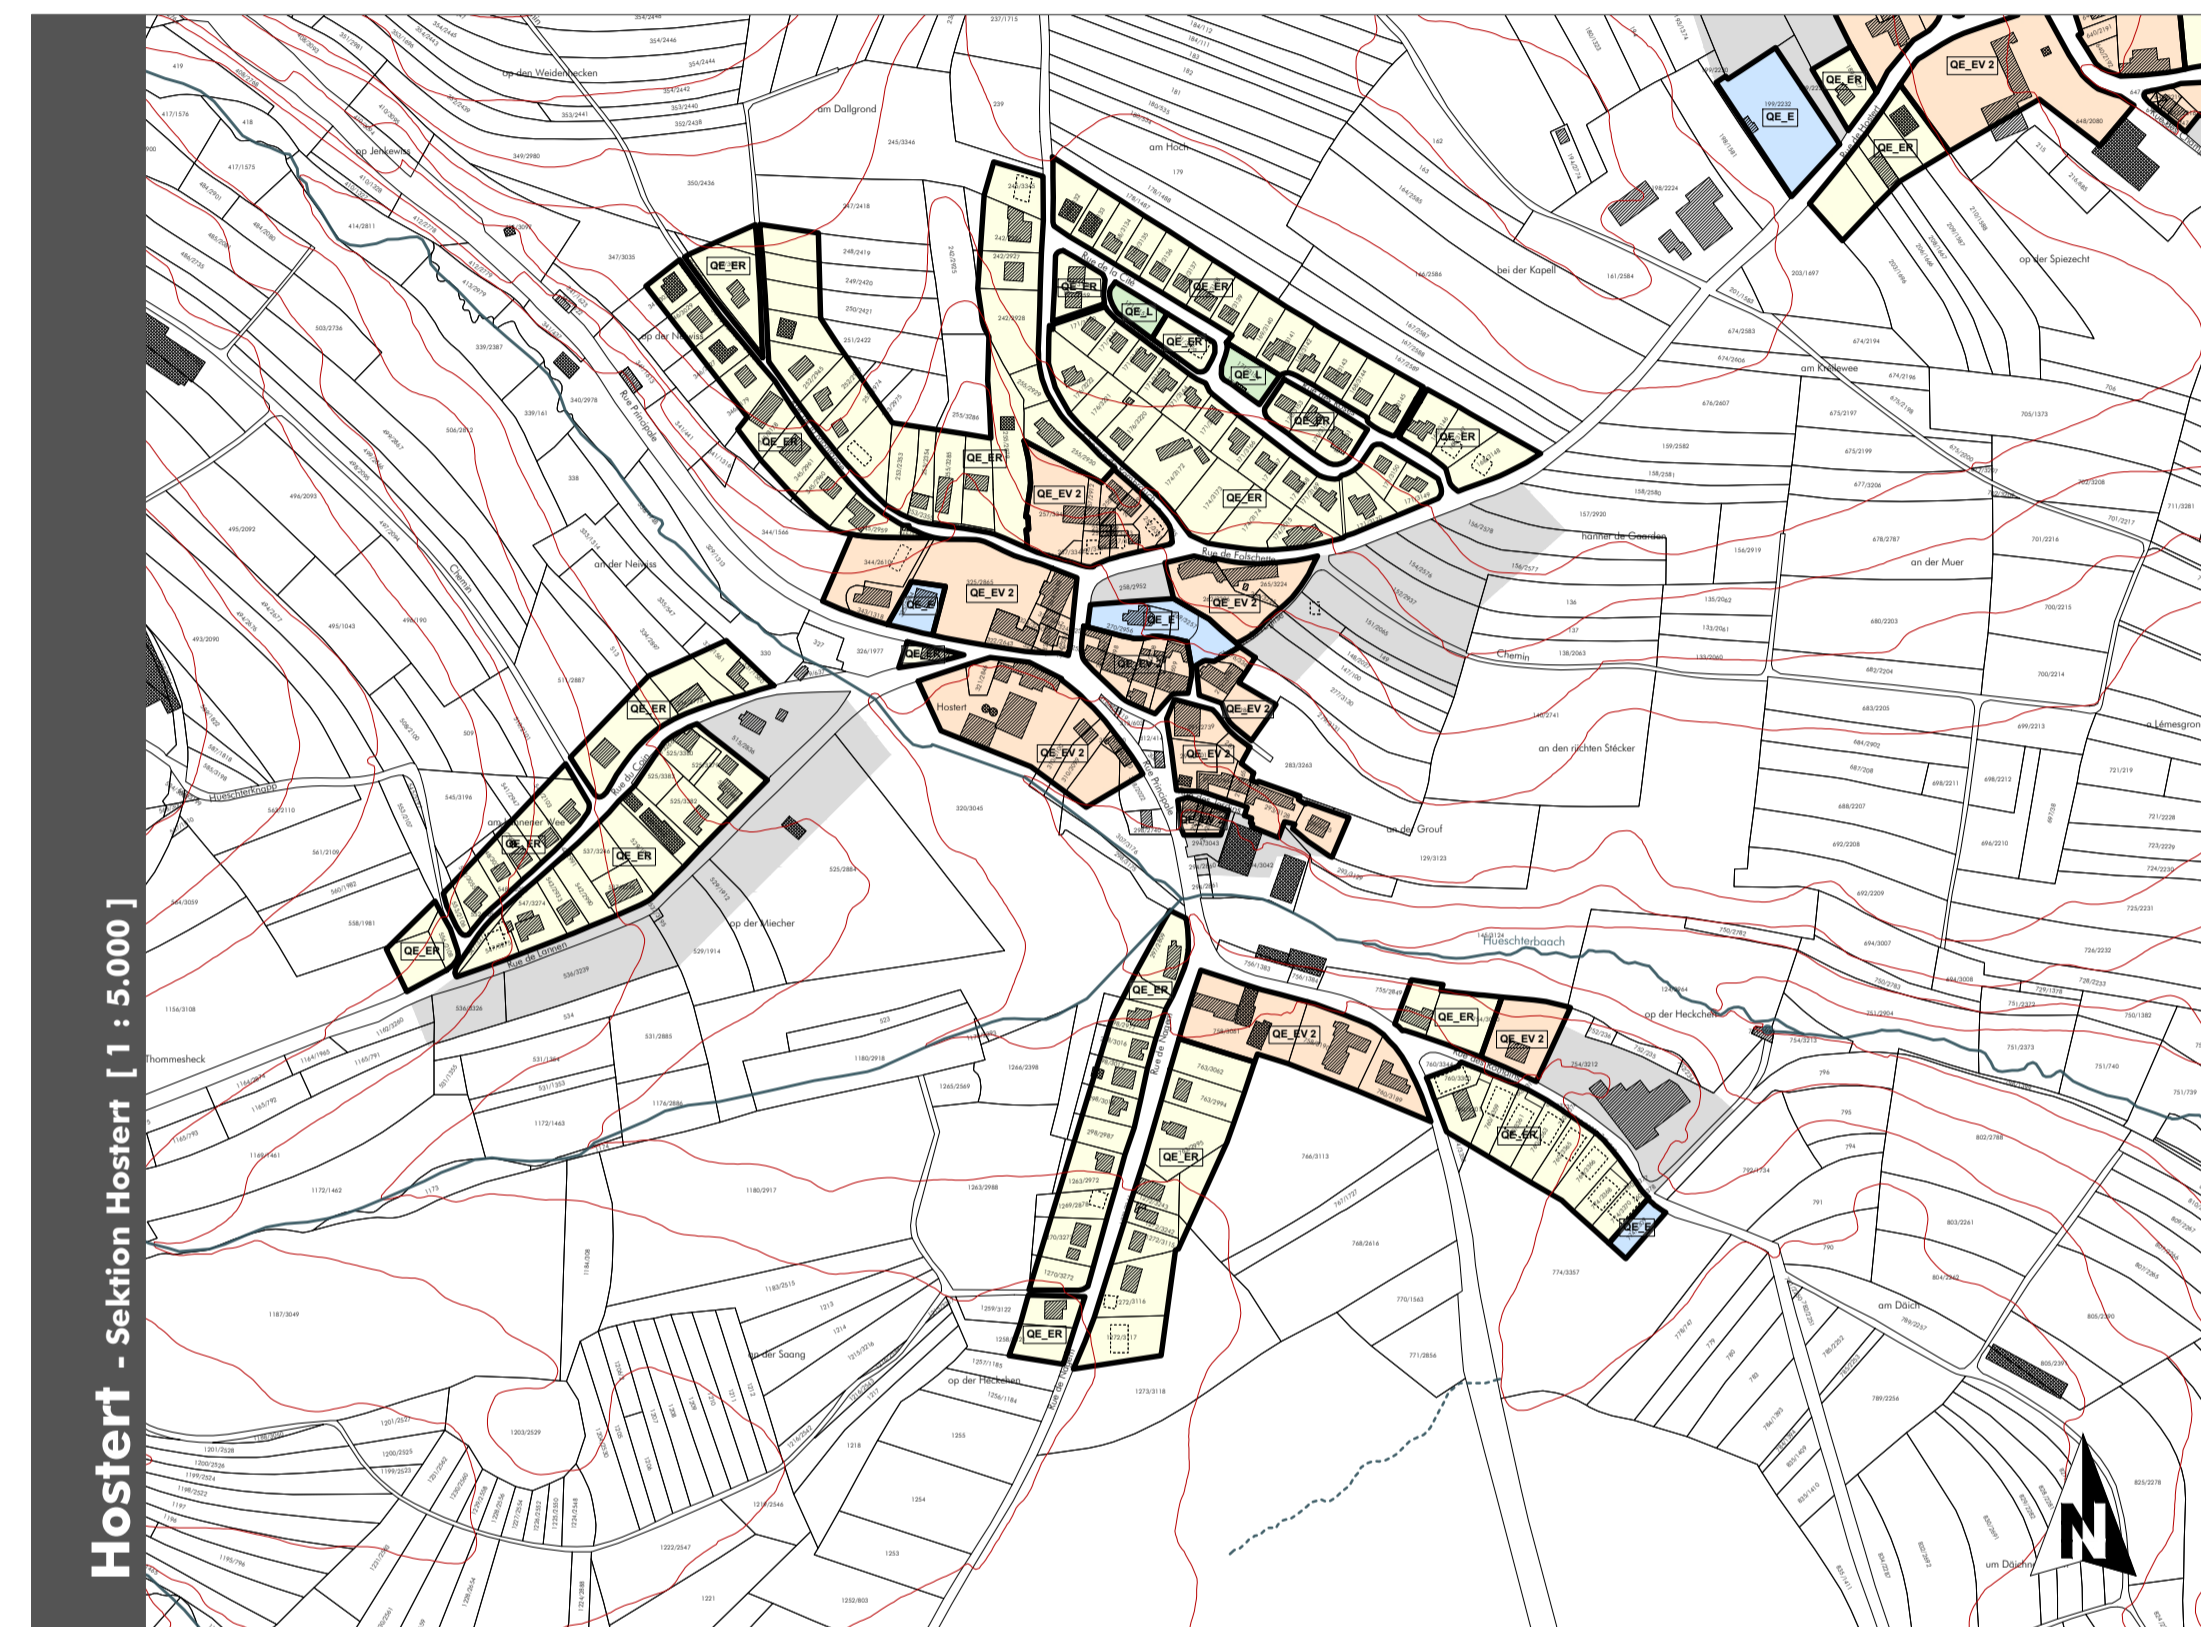


Plans d'aménagement particuliers "quartier existant" - localités de Rambrouch, Hostert, Folschette, Eschette et "Carrières Feidt"

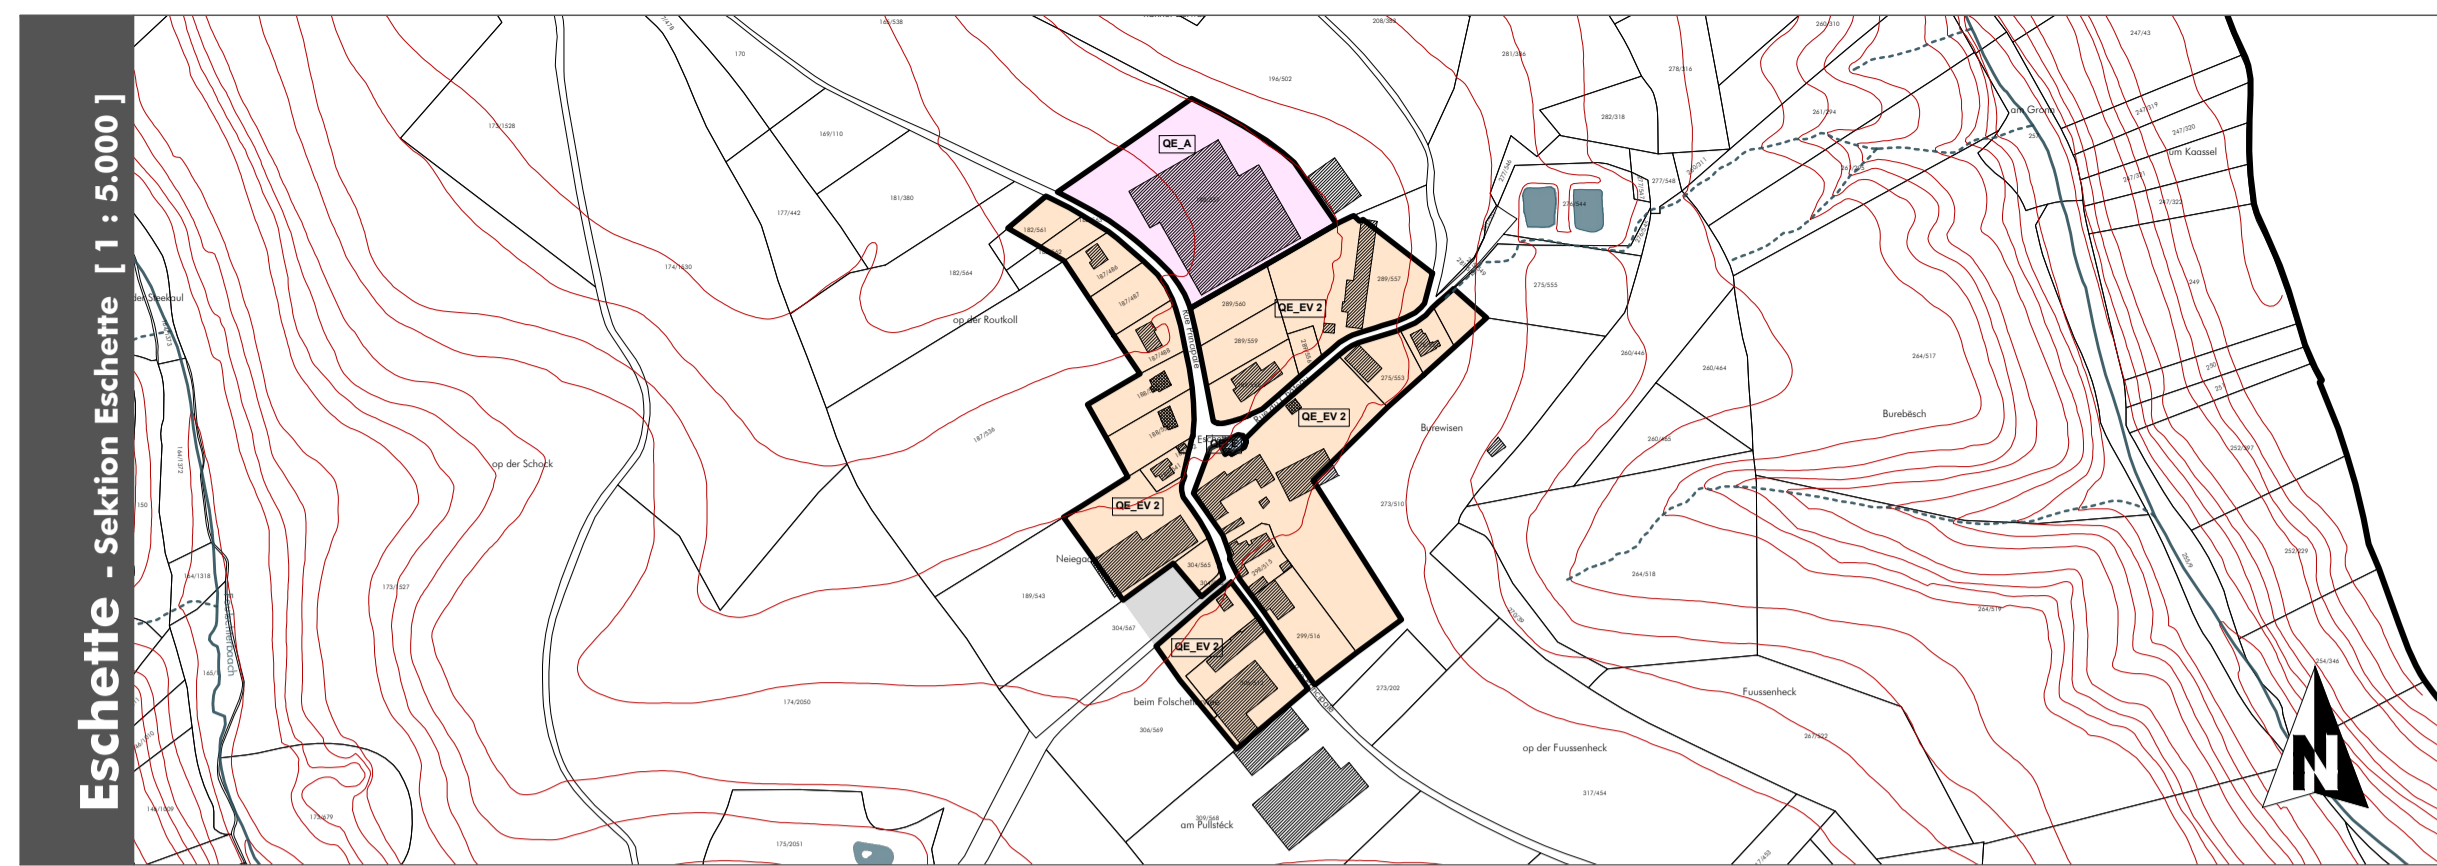

Legende

FOND DE PLAN
Composé sur la base du PCN 2016, de la BD-L-TC 2007, de la BD-L-ORLHO 2013 et 2018 (DOP)

- Limite communale
- Limite parcellaire
- Bâtiment existant: PCN (ex.2016) | BD-L-TC vs. 3.0 (ex.2007)
- Bâtiment supplémentaire à titre indicatif | Bâtiment supprimé ou pas de bâtiment
- Direction de terrain en 2013-2018
- Ruisseau | Ruisseau souterrain ou temporaire
- Surface hydro-terrestre permanente
- Courbe de niveau (équidistance 5m)

PLANS D'AMÉNAGEMENT PARTICULIERS "QUARTIER EXISTANT"

Délimitation des plans d'aménagement particuliers "quartier existant"

Type des constructions

- OE_A - activités
- OE_E - équipements
- OE_ER - espace résidentiel
- OE_EV1 - espace villageois 1
- OE_EV2 - espace villageois 2
- OE_L - sports et loisirs
- OE_HM - Haut-Martelange
- OE_N4 - N4 - Rombach-Martelange

ZONES OU ÉLÉMENTS DÉFINIS EN EXÉCUTION DU PAG (extrait)


ZONE VERTE

- Zones agricoles / forestières / de verdure

ZONES SUPERPOSÉES

- Zones non soumises au plans d'aménagement particuliers "quartier existant"

Planaufteilung - Rambrouch [ohne Maßstab]

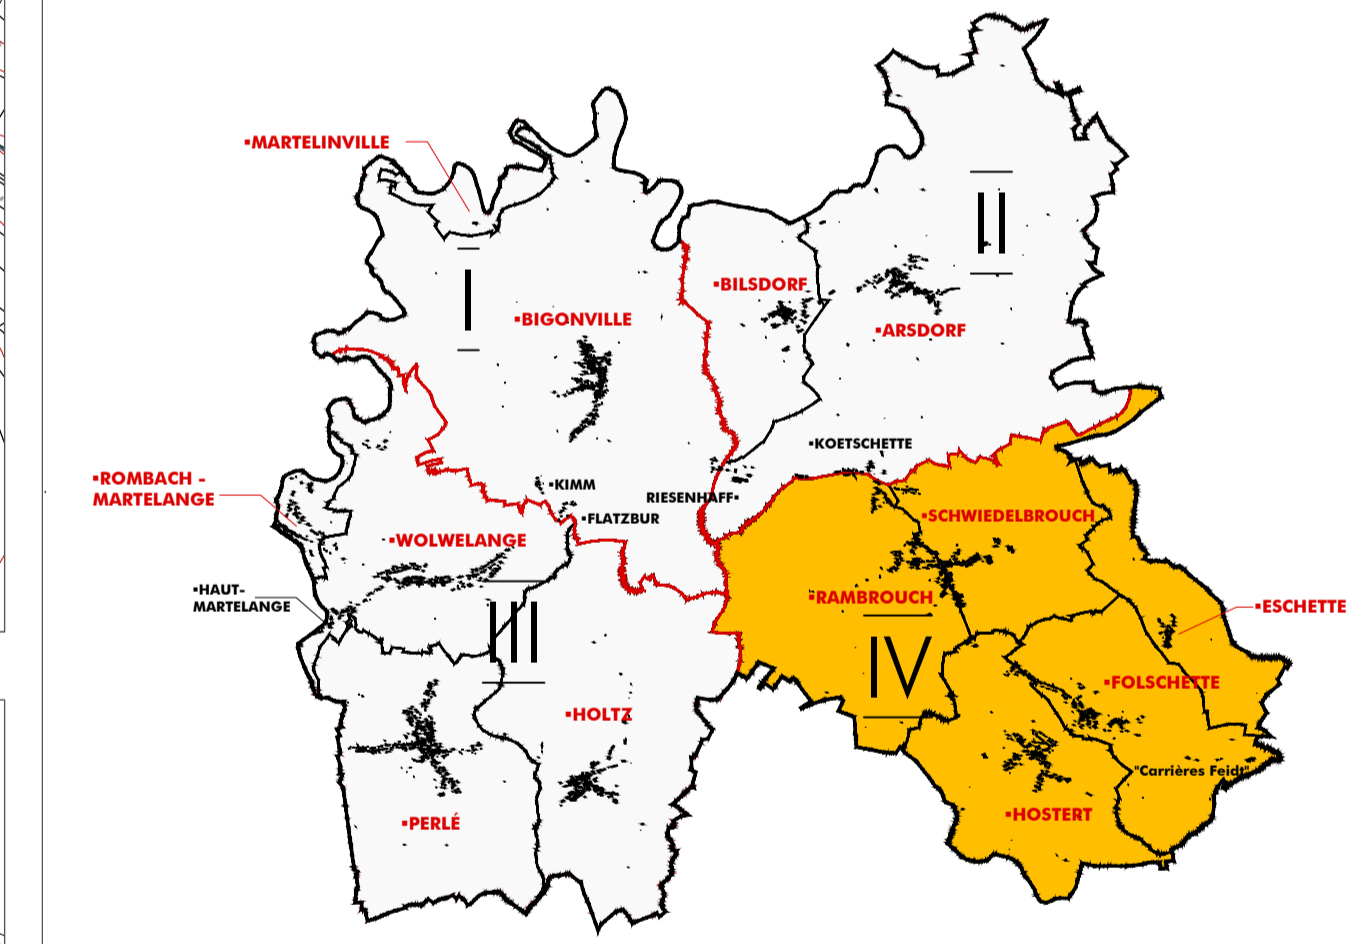

Ref. n°: 18070/79C	
Avis de la Cellule d'Evaluation	26.10.2017
Vote du Conseil Communal	31.01.2019
Approbation du Ministere de l'Intérieur	19.07.2019

PCN 2016 - ORIGINE CADASTRE; DROITS RESERVE A L'ETAT DU GRAND DUCHE DE LUXEMBOURG CORE ET REPRODUCTION INTERDITES
 BD-L-TC vs. 3.0 2007 - ORIGINE CADASTRE; DROITS RESERVE A L'ETAT DU GRAND DUCHE DE LUXEMBOURG CORE ET REPRODUCTION INTERDITES
 OBS 2007 - MINISTERE DE L'ENVIRONNEMENT; DROITS RESERVE A L'ETAT DU GRAND DUCHE DE LUXEMBOURG CORE ET REPRODUCTION INTERDITES

Concept Conseil Communication
en urbanisme, aménagement du territoire et environnement

CO3 s.a.r.l.
3, bd. de l'Albatre
L-1124 Luxembourg
Tel.: (+352) 26 68 41 29
Fax: (+352) 26 68 41 27
Mail: info@cc3.lu

Maitre d'ouvrage: Administration communale de Rambrouch

Projet: Plan d'Aménagement Particulier "Quartier Existant"

Objet: Plan de localisation des PAP "Quartier Existant"
Localités de Rambrouch, Hostert, Folschette, Eschette et "Carrières Feidt"

Modifications	de	Date	Indice
Plan après avis et réclamations	C. Rabe	23.01.2019	A
Modification suite aux réclamations Ministere de l'Intérieur	C. Rabe	28.08.2019	B

Echelle: 1 / 5.000 Plan n°: 0618_pap-ge IV

Indice: B Date: 22.06.2017

Elaboré: C. Rabe Corrigé: C. Rabe Validé: U. Truffer