
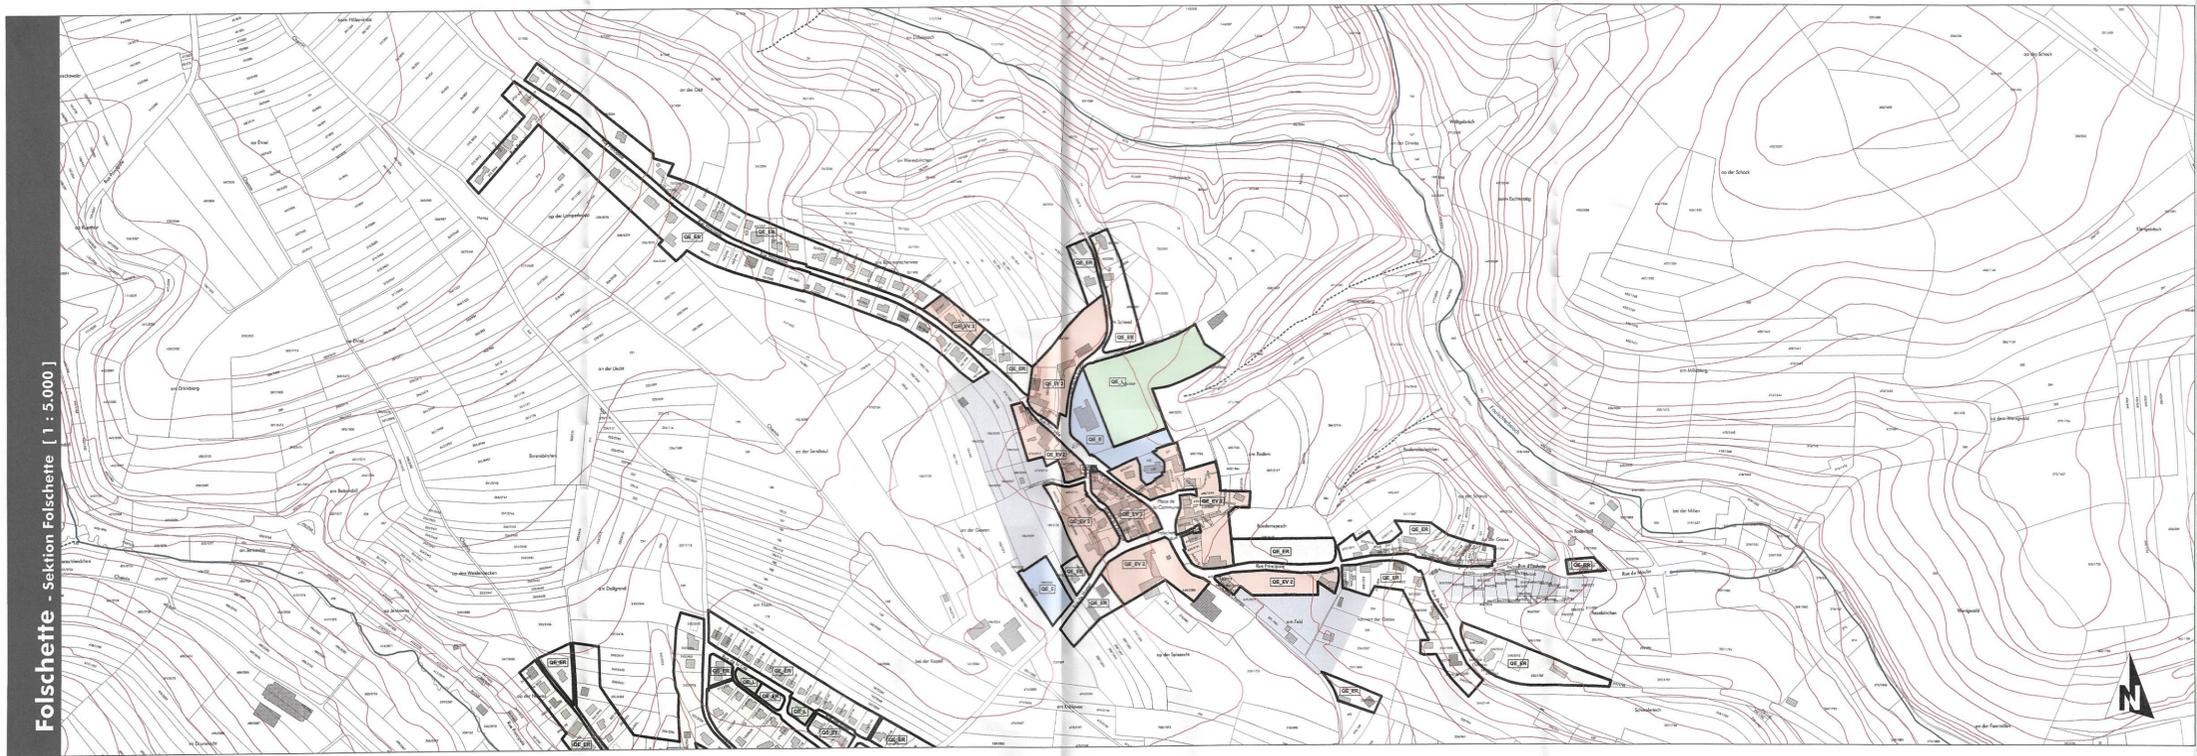
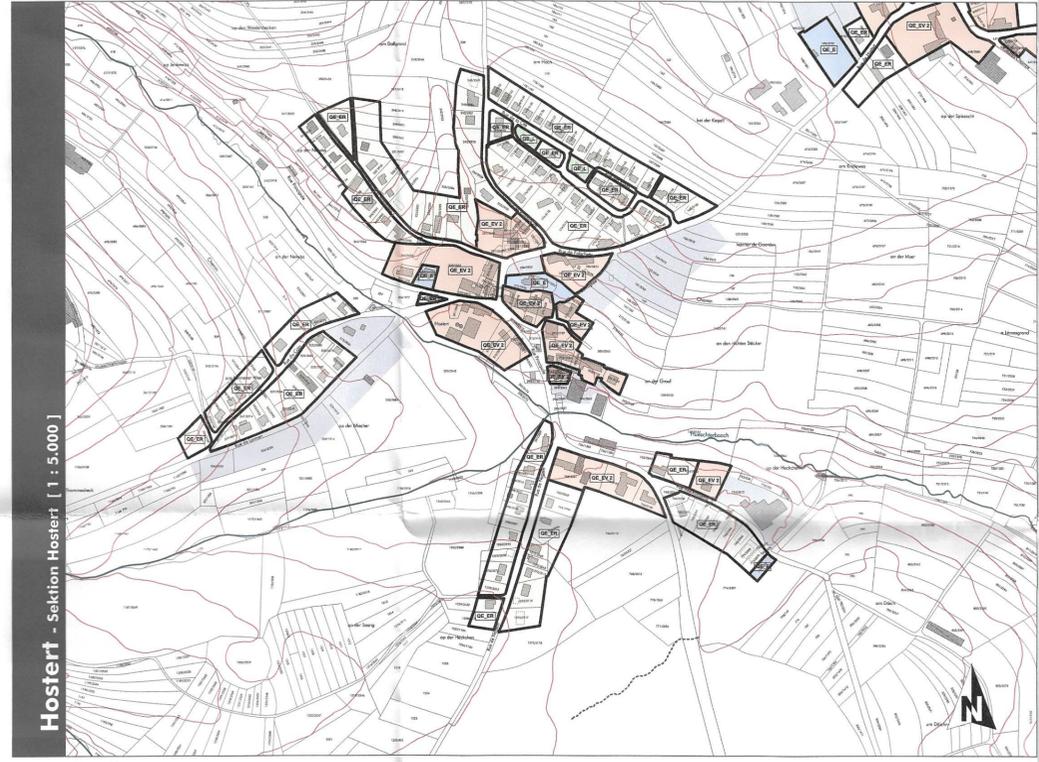
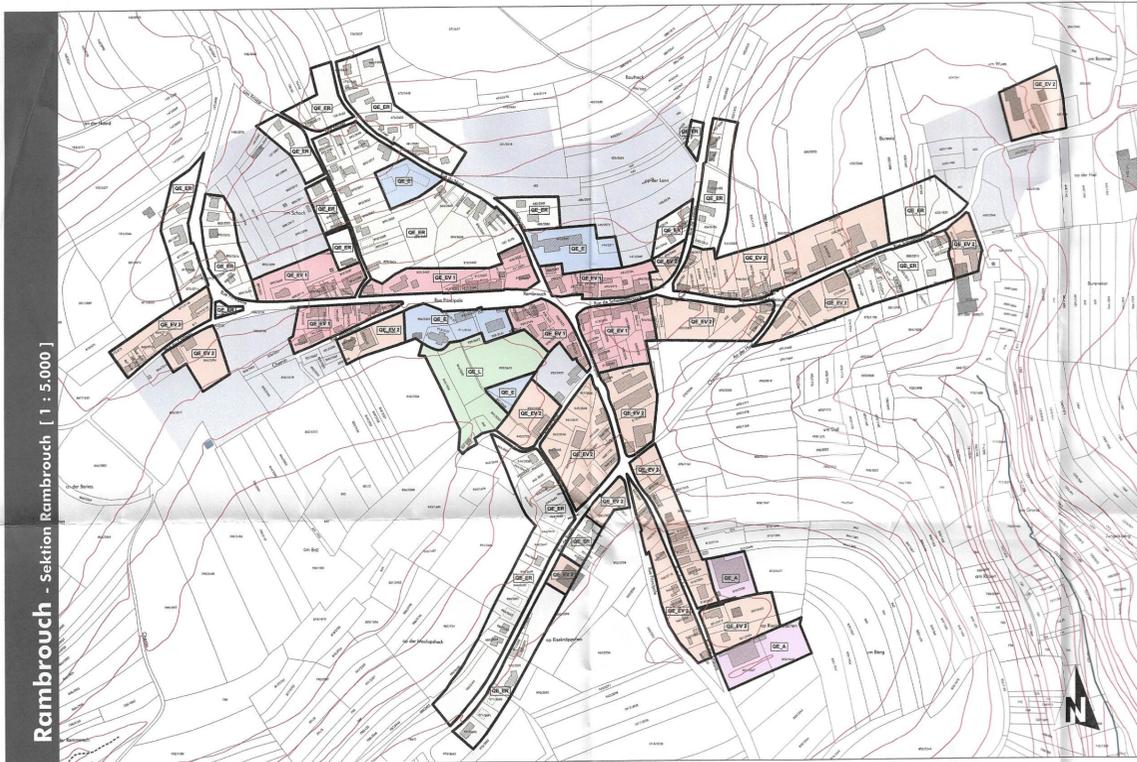


Plans d'aménagement particuliers "quartier existant" - localités de Rambrouch, Hostert, Folschette, Eschette et "Carrières Feidt"

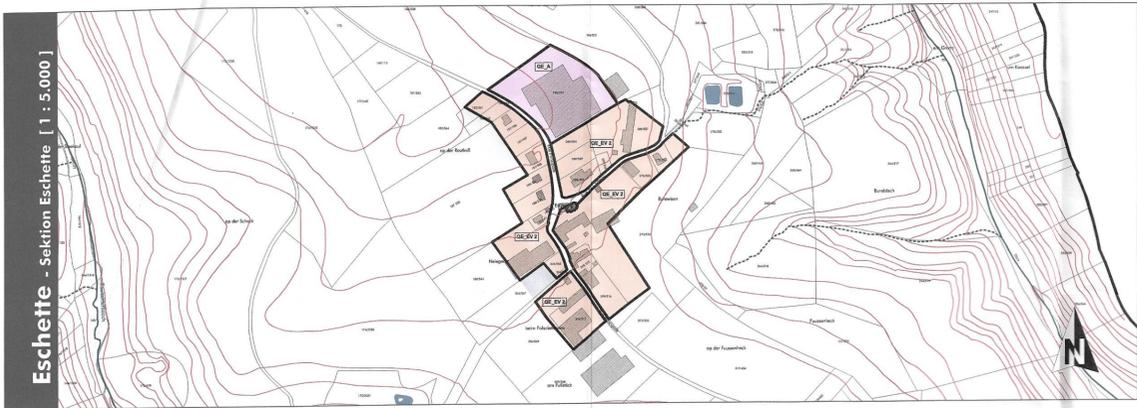

Legende

FOND DE PLAN
Composé sur la base du PCN 2016, de la BD-L-TC 2007, de la BD-L-ORTHO 2013 et 2018 (DOR)

- Limite communale
- Limite parcellaire
- Bâtiment existant: PCN (ex-2016) | BD-L-TC vs. 3.0 (ex-2007) Conseil Communal
- Bâtiment supplémentaire à titre indicatif | Bâtiment supprimé ou pas de bâtiment
- Ruisseau | Ruisseau souterrain ou temporaire
- Surface hydro-terrestre permanente
- Courbe de niveau (équidistance 5m)

Ordre du Jour No. **3**
VU ET APPROUVÉ
Rambrouch, le **3.1 JAN. 2019**

PLANS D'AMÉNAGEMENT PARTICULIERS "QUARTIER EXISTANT"

□ **Délimitation des plans d'aménagement particuliers "quartier existant"**

Type des constructions

- **GE_A** - activités
- **GE_B** - équipements
- **GE_RA** - espace résidentiel
- **GE_EV1** - espace villageois 1
- **GE_EV2** - espace villageois 2
- **GE_L** - sports et loisirs
- **GE_JM** - Haut-Martelange
- **GE_M** - N4 - Rombach-Martelange

Référence: 18070/79C
Le présent document appartient à ma décision d'approbation du: 19/07/2019
La Ministre de l'Intérieur
Taina Boferding


ZONES OU ÉLÉMENTS DÉFINIS EN EXÉCUTION DU PAG (extrait)

ZONE VERTE

□ Zones agricoles / forestières / de verdure

ZONES SUPERPOSÉES

□ Zones non soumises au plans d'aménagement particuliers "quartier existant"

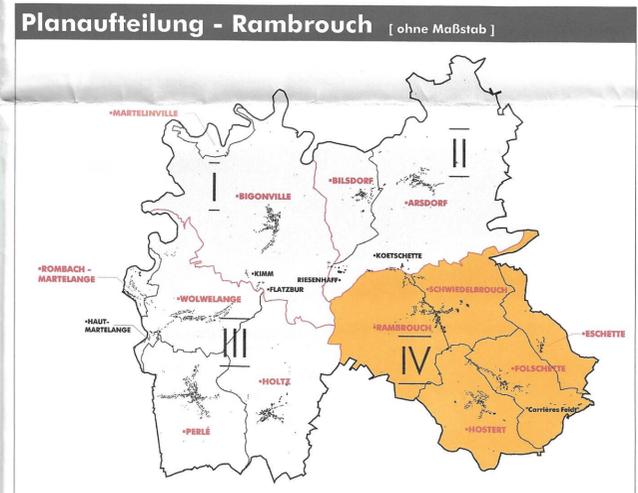

Ref. n°: 18070/79C	
Avis de la Cellule d'Évaluation	26.10.2017
Vote du Conseil Communal	31.01.2019
Approbation du Ministre de l'Intérieur	19.07.2019

PCN 2016 - ORIGINE CADASTRE: DROITS RÉSERVÉ À L'ÉTAT DU GRAND-DUCHÉ DE LUXEMBOURG COPIE ET RÉPRODUCTION INTERDITES

BD-L-TC vs. 3.0 2007 - ORIGINE CADASTRE: DROITS RÉSERVÉ À L'ÉTAT DU GRAND-DUCHÉ DE LUXEMBOURG COPIE ET RÉPRODUCTION INTERDITES

OBS 2007 - MINISTÈRE DE L'ENVIRONNEMENT: DROITS RÉSERVÉ À L'ÉTAT DU GRAND-DUCHÉ DE LUXEMBOURG COPIE ET RÉPRODUCTION INTERDITES

Concept Conseil Communication
en urbanisme, aménagement du territoire et environnement

CO3 s.à r.l.
3, bd de l'Alzette
L-1124 Luxembourg
Tel.: (+352) 26 68 41 29
Fax: (+352) 26 68 41 27
Mail: info@cc3.lu

Maître d'ouvrage: Administration communale de Rambrouch

Projet: Plan d'Aménagement Particulier "Quartier Existant"

Objet: Plan de localisation des PAP "Quartier Existant"
Localités de Rambrouch, Hostert, Folschette, Eschette et "Carrières Feidt"

Modifications	de	Date	Indice
Plan après avis et réclamations	C. Rabe	23.01.2019	A
Modification suite aux réclamations Ministre de l'Intérieur	C. Rabe	28.08.2019	B

Échelle: 1 / 5.000 Plan n°: 0618 pap-ge_IV
Indice: B Date: 22.06.2017
Élaboré: C. Rabe Contrôlé: C. Rabe Validé: U. Truffer

CO3 s.à r.l.
3, bd de l'Alzette
L-1124 Luxembourg